


Anhang I

Grenzabstand, Mehrlängenzuschlag

Beispiel für Bauten in der Zone W2

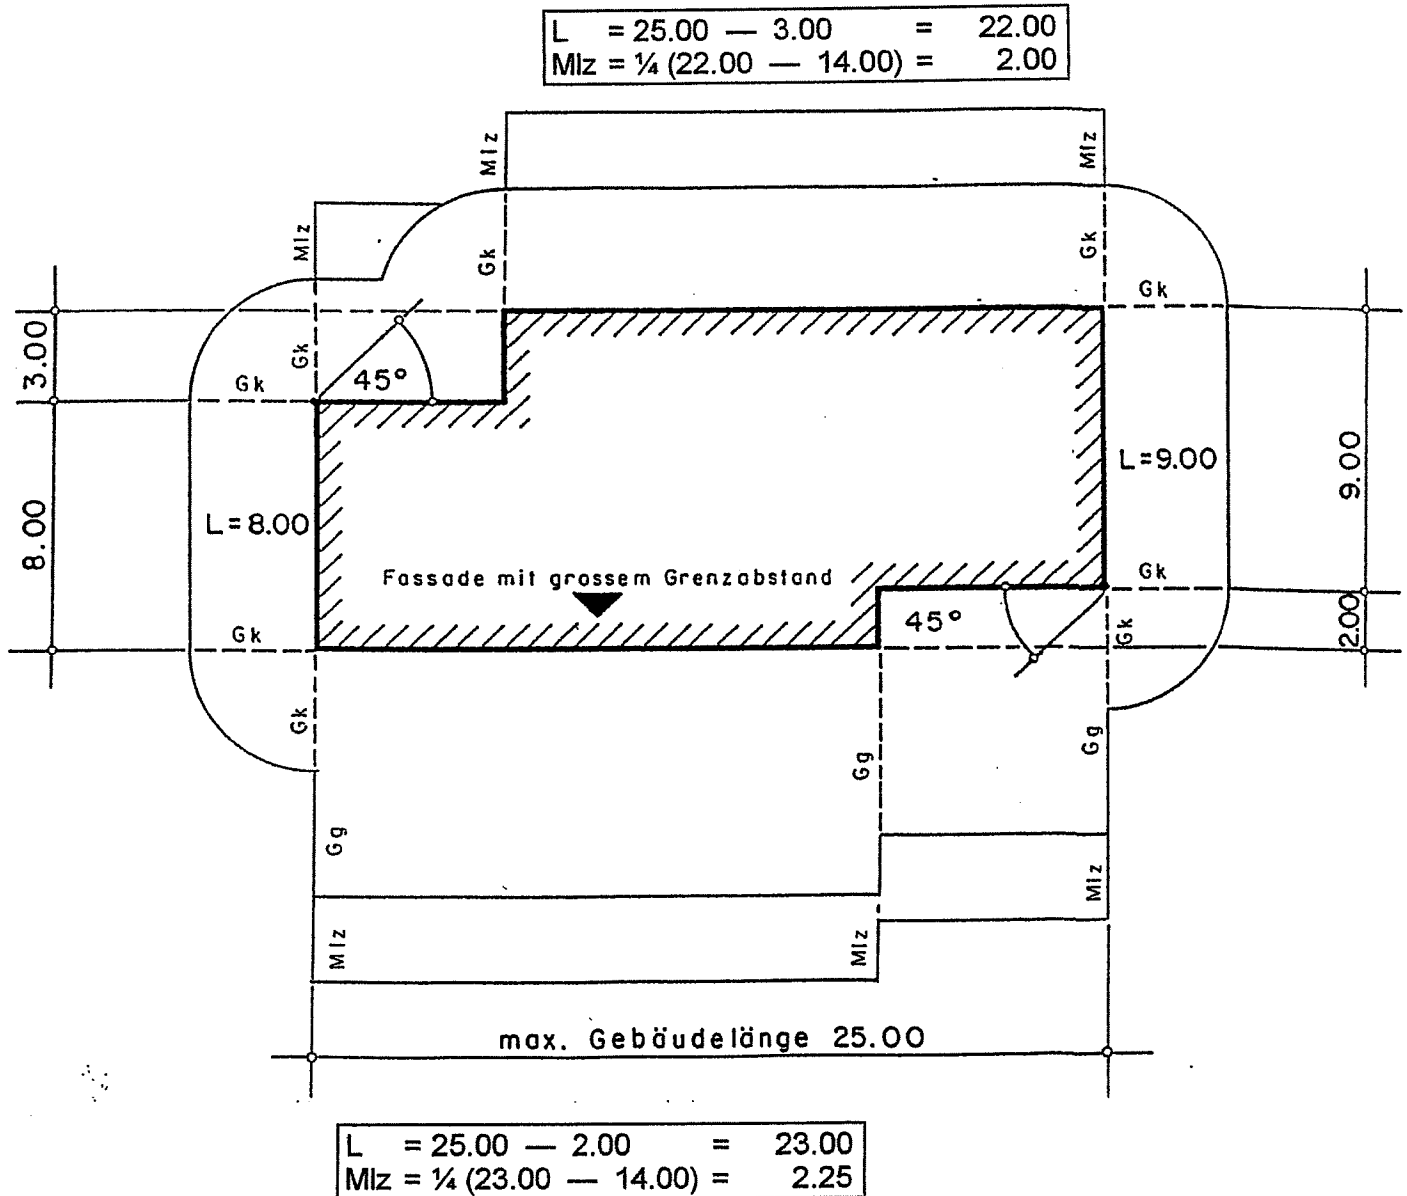

- Gk = Grenzabstand klein
- Gg = Grenzabstand gross
- L = Für Mehrlängenzuschlag
massgebliche Fassadenlänge
- Mlz = Mehrlängenzuschlag: $\frac{1}{4}$ der Länge
über 14m